


LOUKION ASUINTOALUE

Suunnittelutarveratarkaisu-alueen asemakaavan liitekartta

syvyys 140 m Talousvesi-putkajaivo

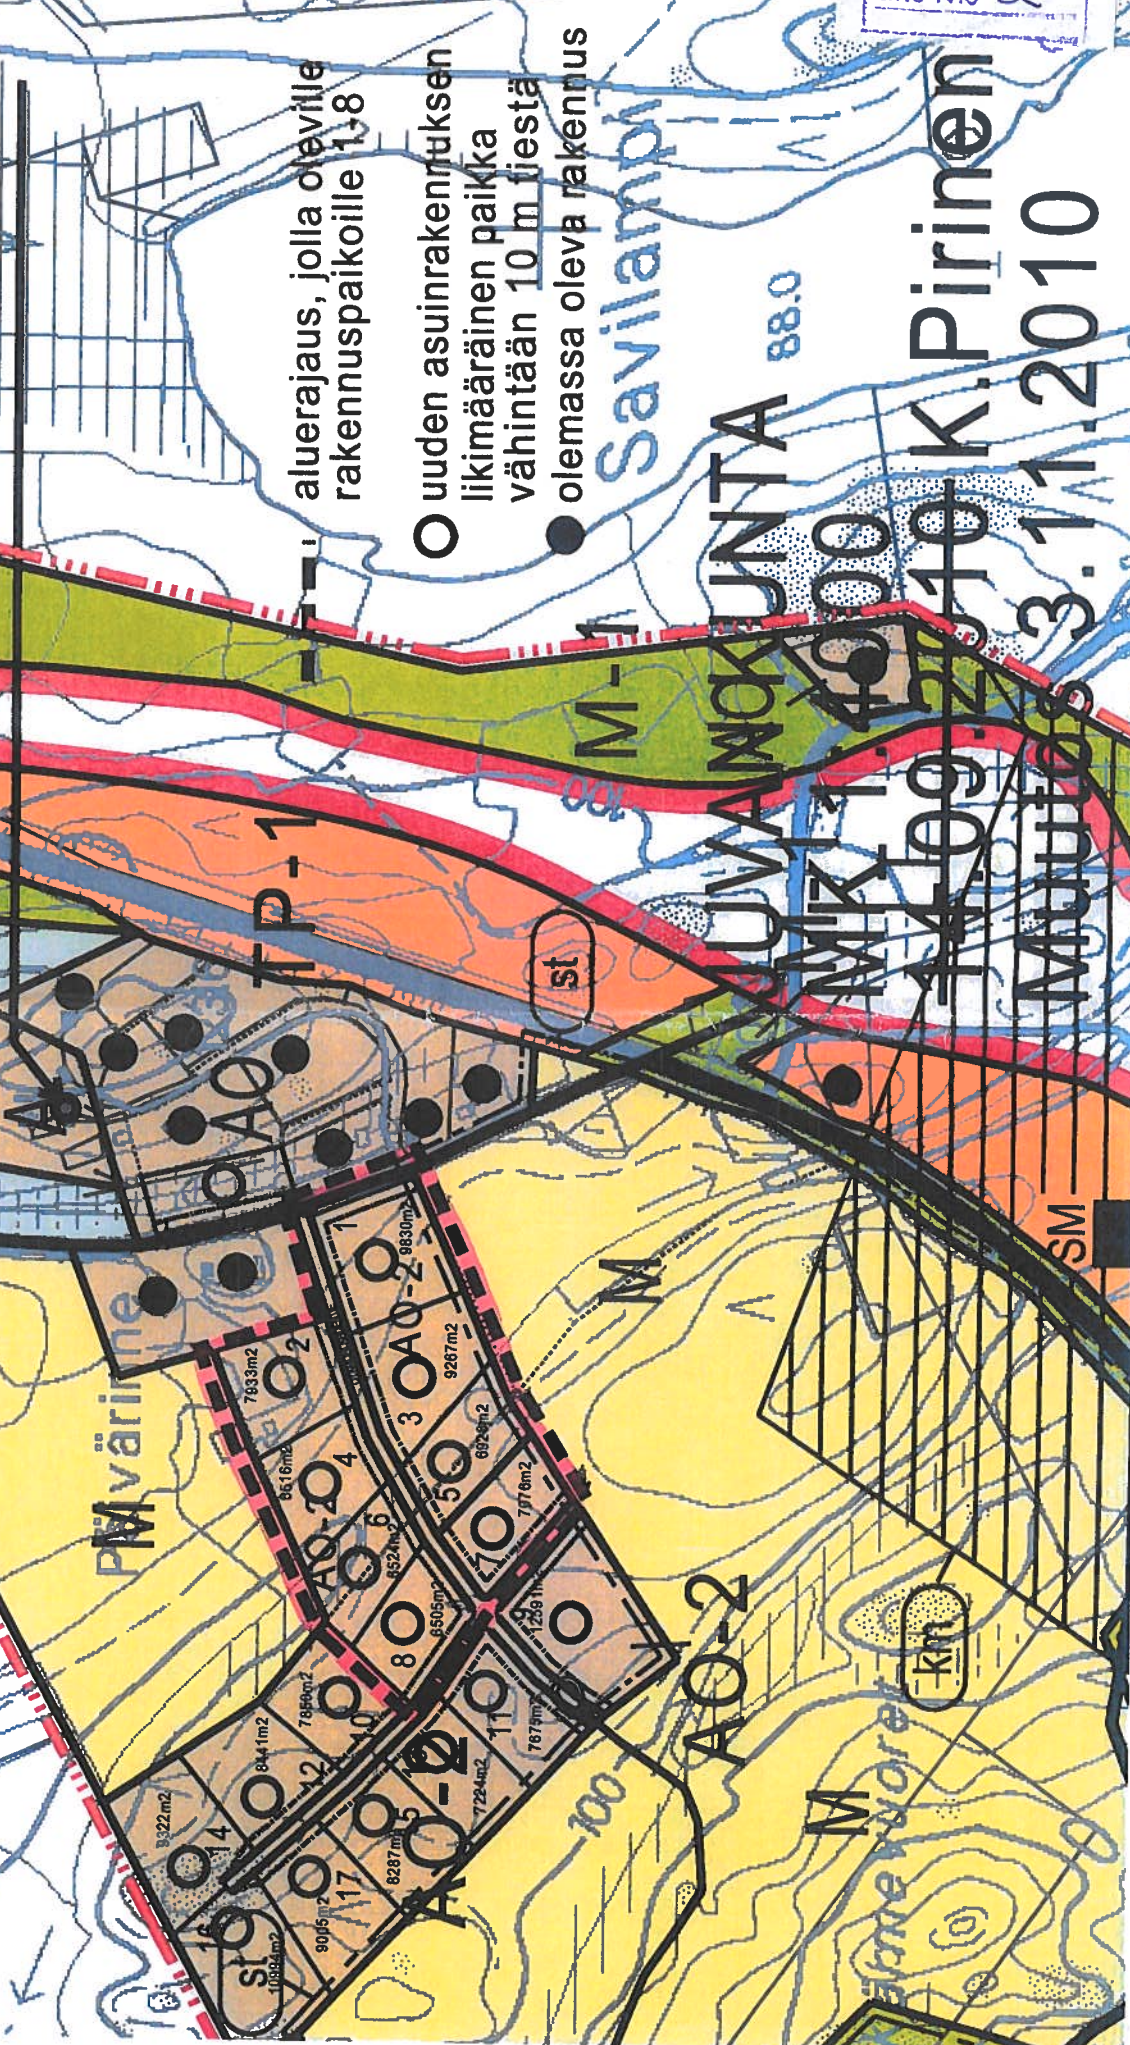

aluerajaus, jolla oleville rakennuspaikoille 1:8

- uuden asuinrakennuksen likimääräinen paikka vähintään 10 m tiestä
- olemassa oleva rakennus

Savilampi

UUVANKUNTA

88.0

MK 1:4000

1409:2/10 K. Pirinen

Muutos 3.11.2010