


aukkokoitus on viitteellinen.  
 julkisivumuuraus on 1/2 moduulilimityksellä.  
 aukotus sovitaan paikalla olemassa olevan muurauksen ja  
 viisein mukaan.

615 1385 615 2185 1815 885 615 2385 615 3585 3615 2385 1815  
 uudet ikkuna-aukot

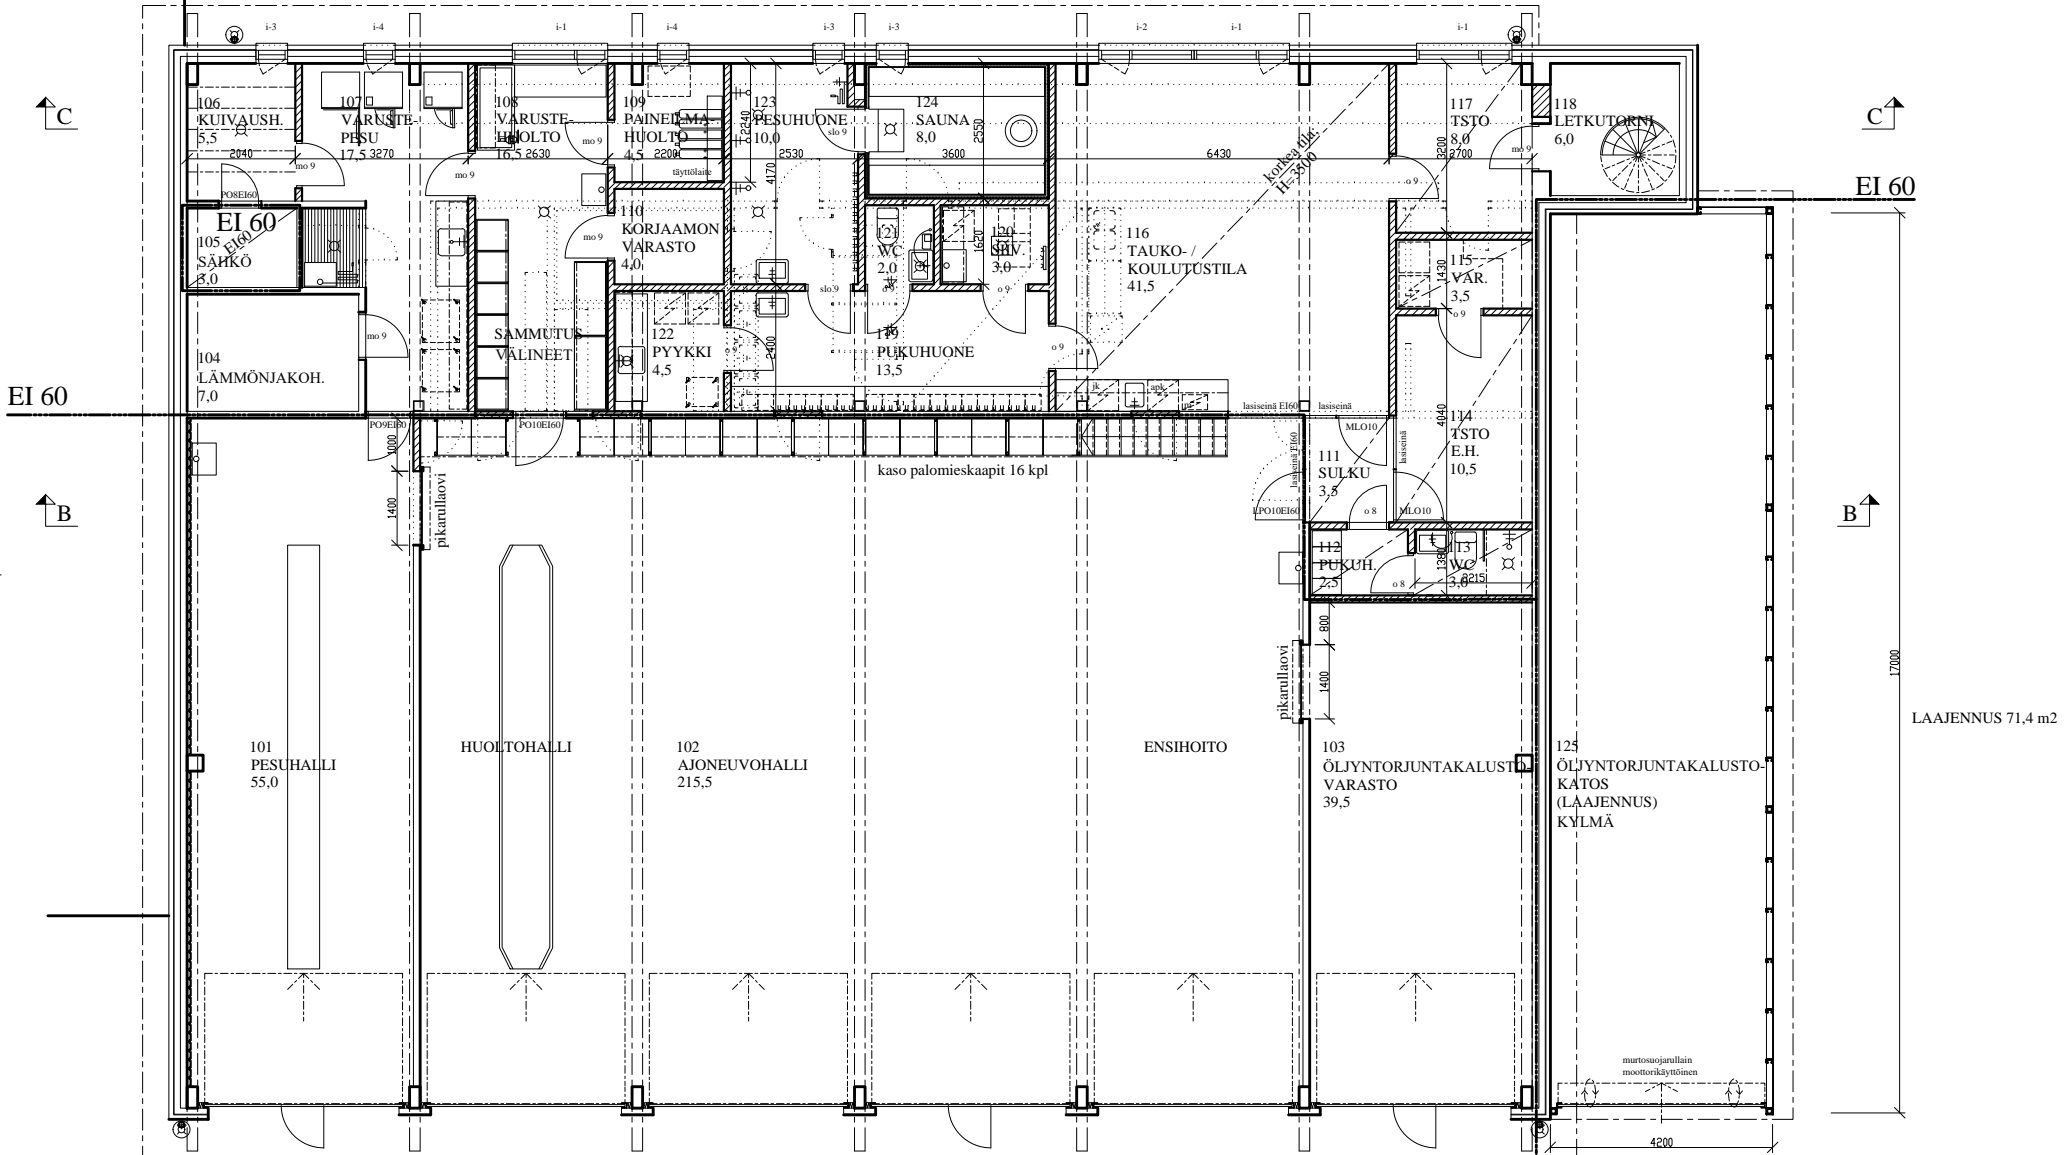

LAAJENNUS 71,4 m2

Kaava/työ Rantasalmi	Kartta/tila	Tontti/kuva	Vapomietin arkkitehtitoimisto/työ	Julkaisu
Rakennusluvan muutos			Piirustus laajuus	Mittakaava
Rakennusluvan nimi ja osoite PALOASEMA			POHJAPIIRUSTUS	Maailma
Heimo Varis Oy Pvm 04.06.2020			ARK no 101	