


Sisäjärvalueen rantaosayleiskaavan
muutokset, luonnosvaihe

1:10000

18.8.2026

Kohde 15

Poistuva kaava

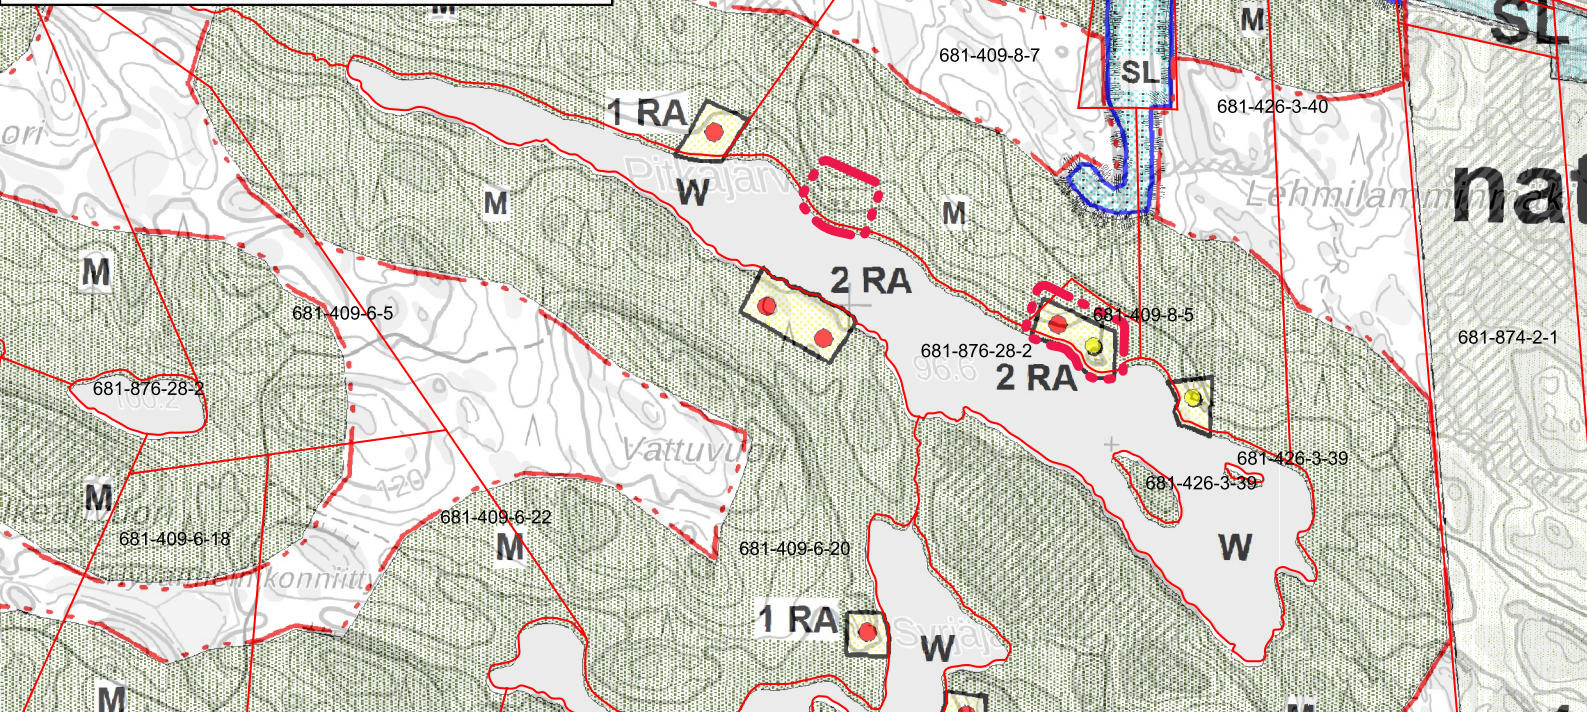

Sisäjärvalueen rantaosayleiskaavan
muutokset, luonnosvaihe

1:10000

18.8.2026

Kohde 15

Muuttuva kaava

