


Sisäjärvialueen rantaosayleiskaavan
muutokset, luonnosvaihe

1:10000

18.8.2026

Kohde 6

Poistuva kaava

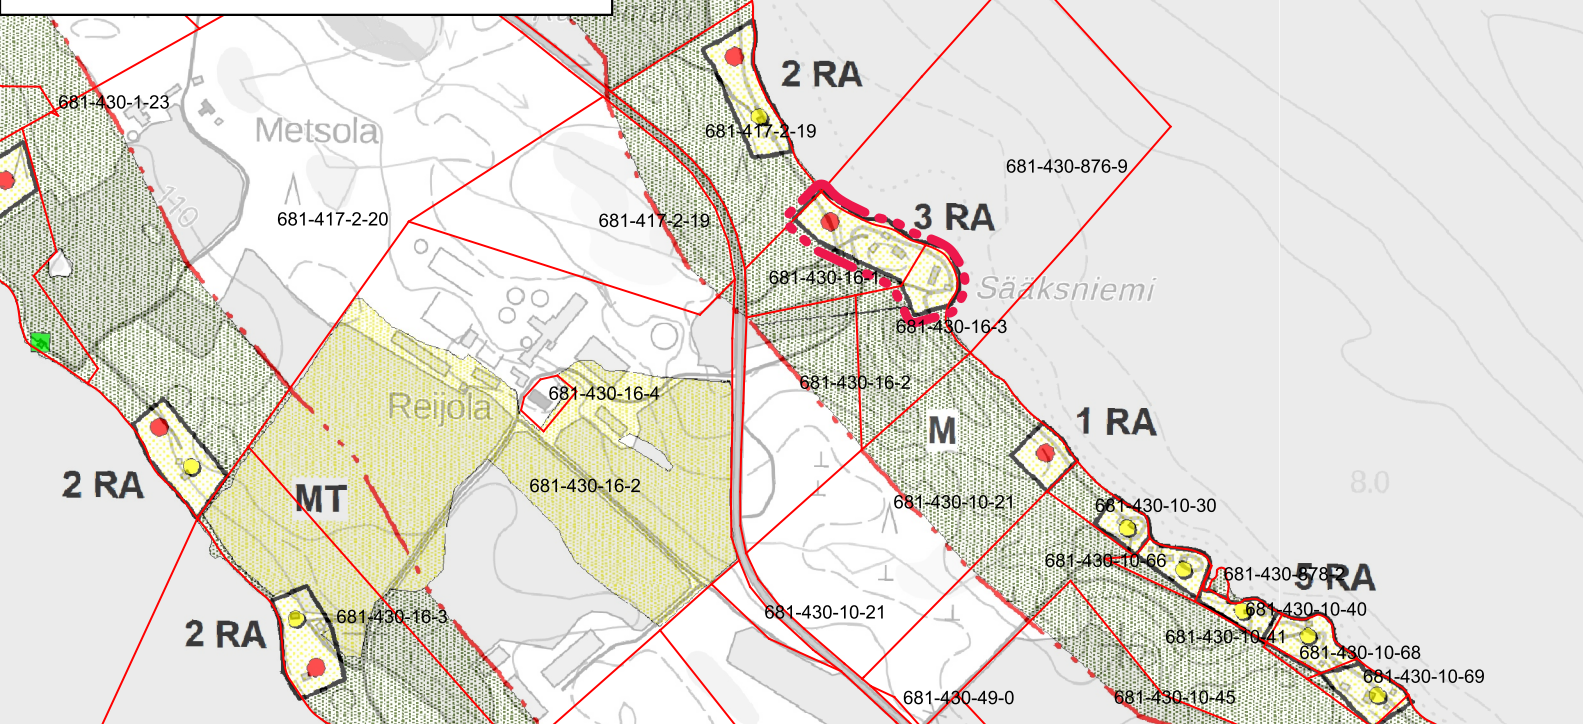

Sisäjärvialueen rantaosayleiskaavan
muutokset, luonnosvaihe

1:10000

18.8.2026

Kohde 6

Muuttuva kaava

