


sadevesijärjestelmä uusitaan.

yläosassa uusi julkisivuverhous:
profiilipelti
ruukki T 15-115-1134,
rr32, tumma ruskea

yläikkunat ummistetaan

tiiliseinään tehdään
uudet ikkuna-aukot

salaojitus uusitaan.
sadevesiviemärointu uusitaan.
routasuojaus uusitaan.
sokkeli kunnostetaan. sokkeliin lisätään perusmuurilevy.
kapillaariton vierustäyttö.
maanpinnan kallistus rakennuksesta pois päin 1:20, 3 m:n matkalta.

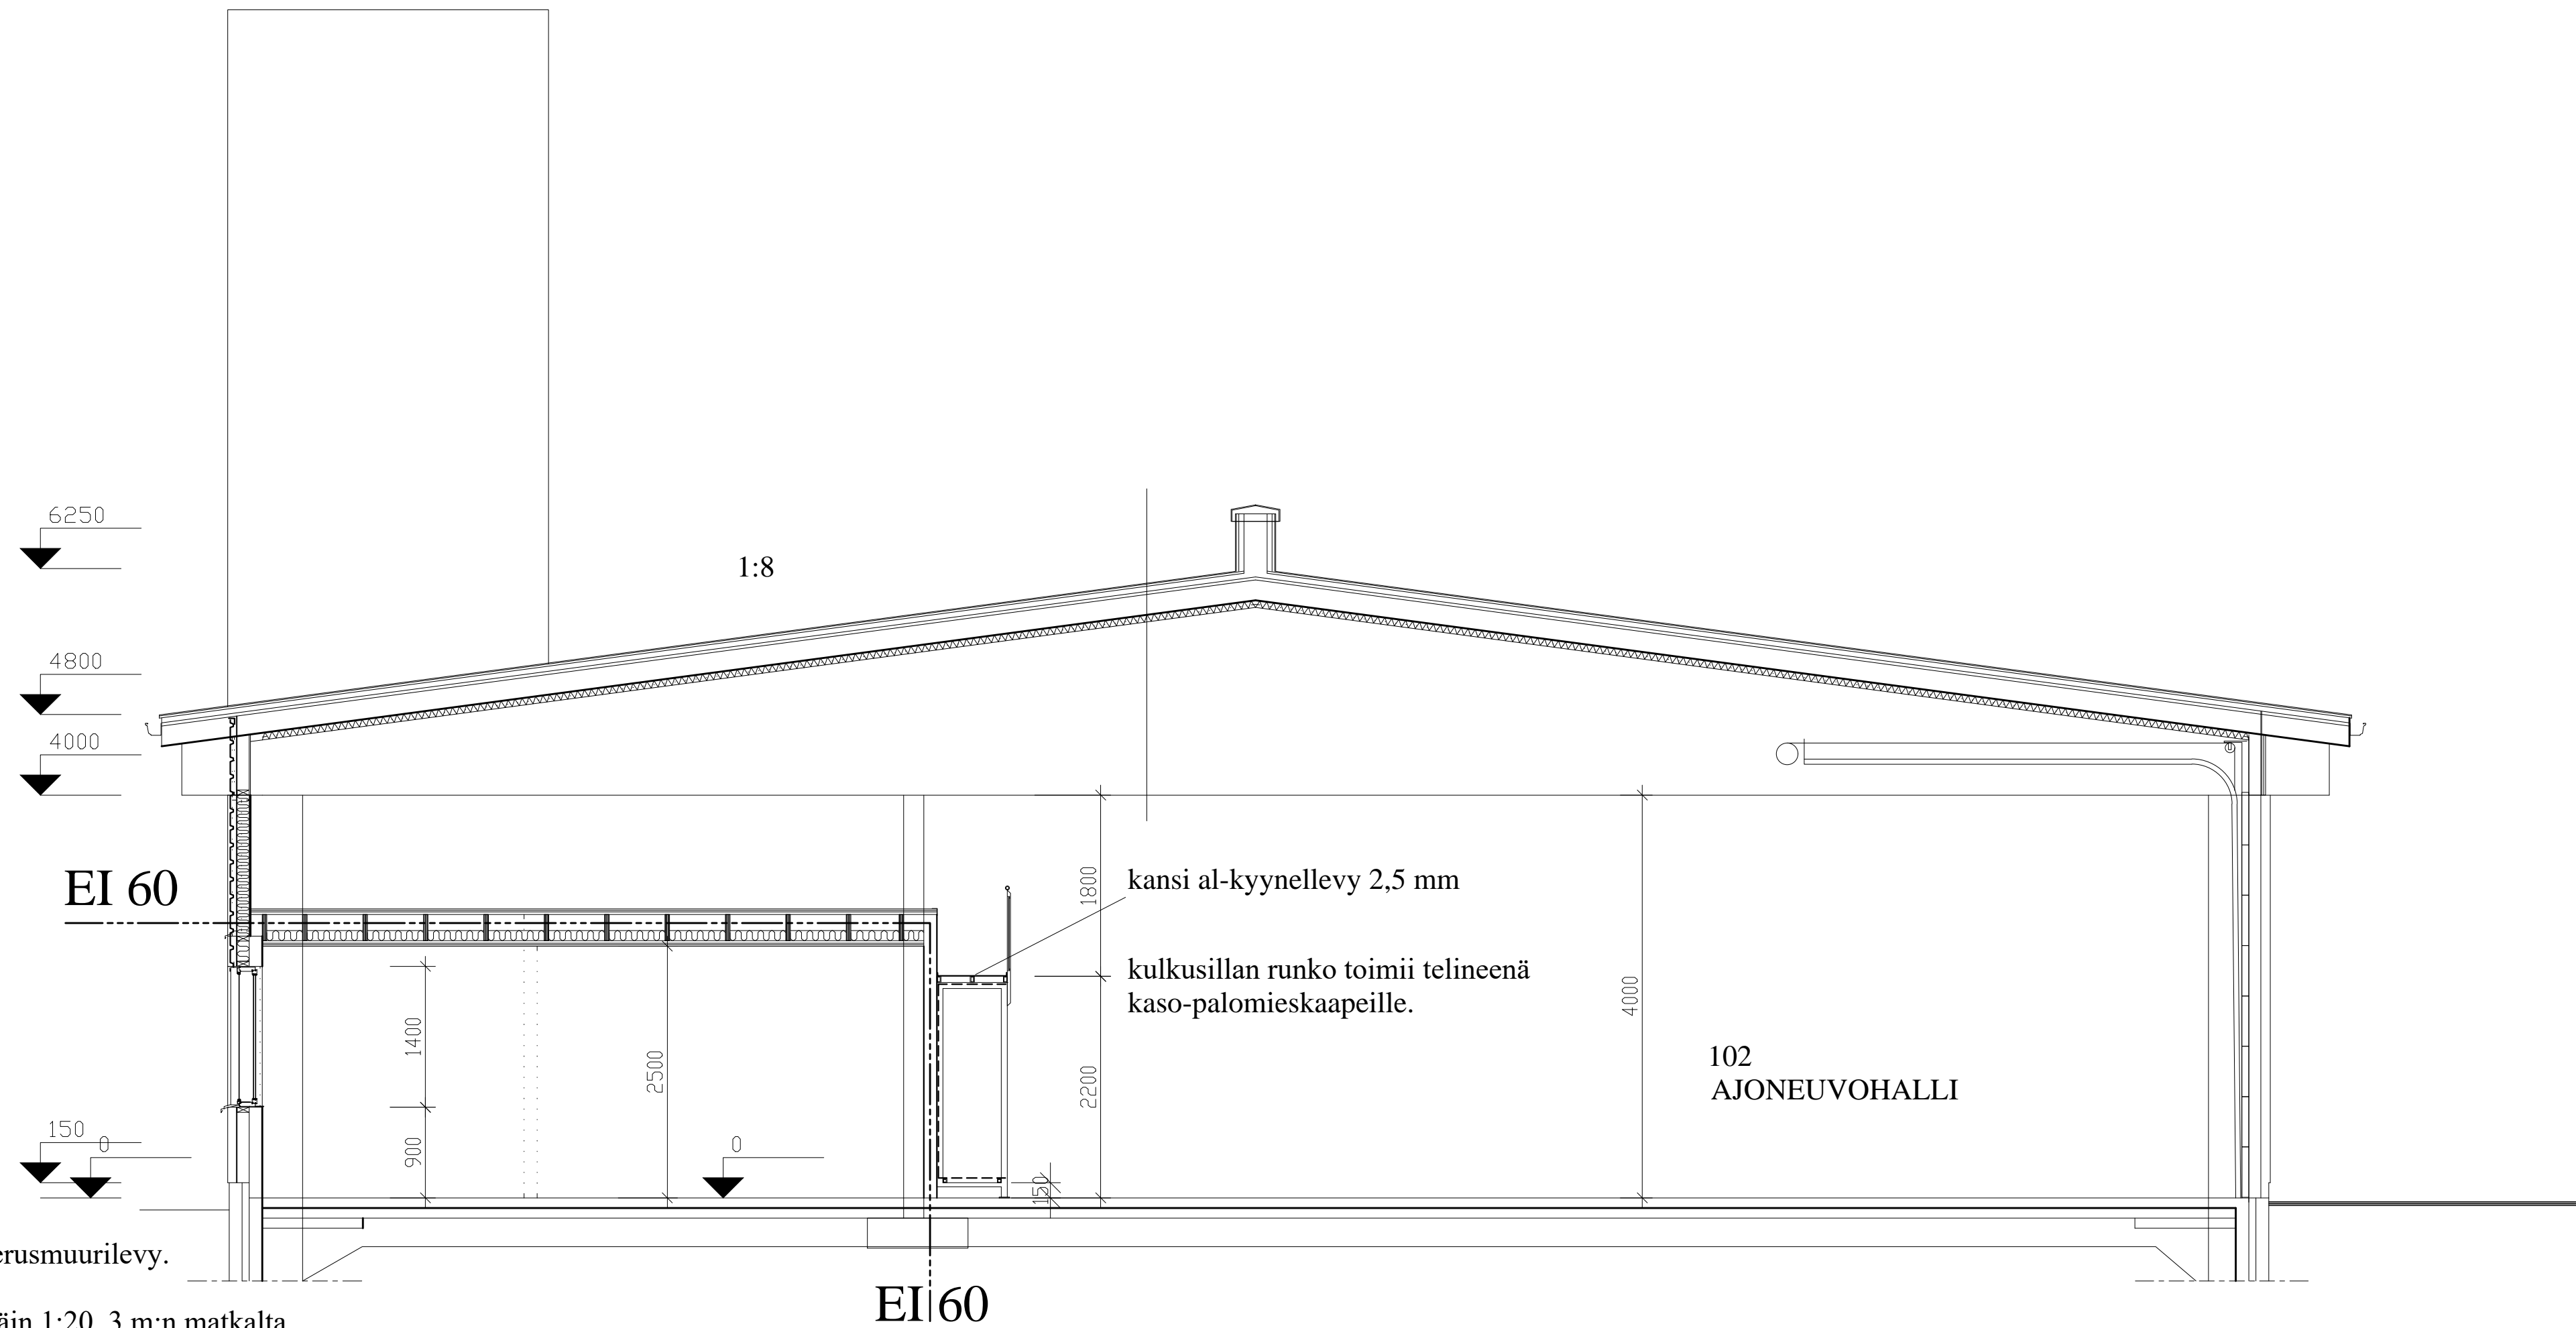

K.osa/kylä	Kortteli/tila	Tontti/Rn:o	Viranomaisten arkistointimerkintöjä varten	
Rantasalmi				
Rakennustoimenpide	Piiustuslaji		Juoks.n:o	
muutos	luonnos			
Rakennuskohteen nimi ja osoite	Piiustuksen sisältö		Mittakaavat	
PALOASEMA	LEIKKAUS A-A		1:50	
		ARK	n:o	Muutos
		Heimo Varis Oy	103	
		Pvm		
		04.06.2020		

Tulliportinkatu 1 57100 Savonlinna

Puh. 040 5901480